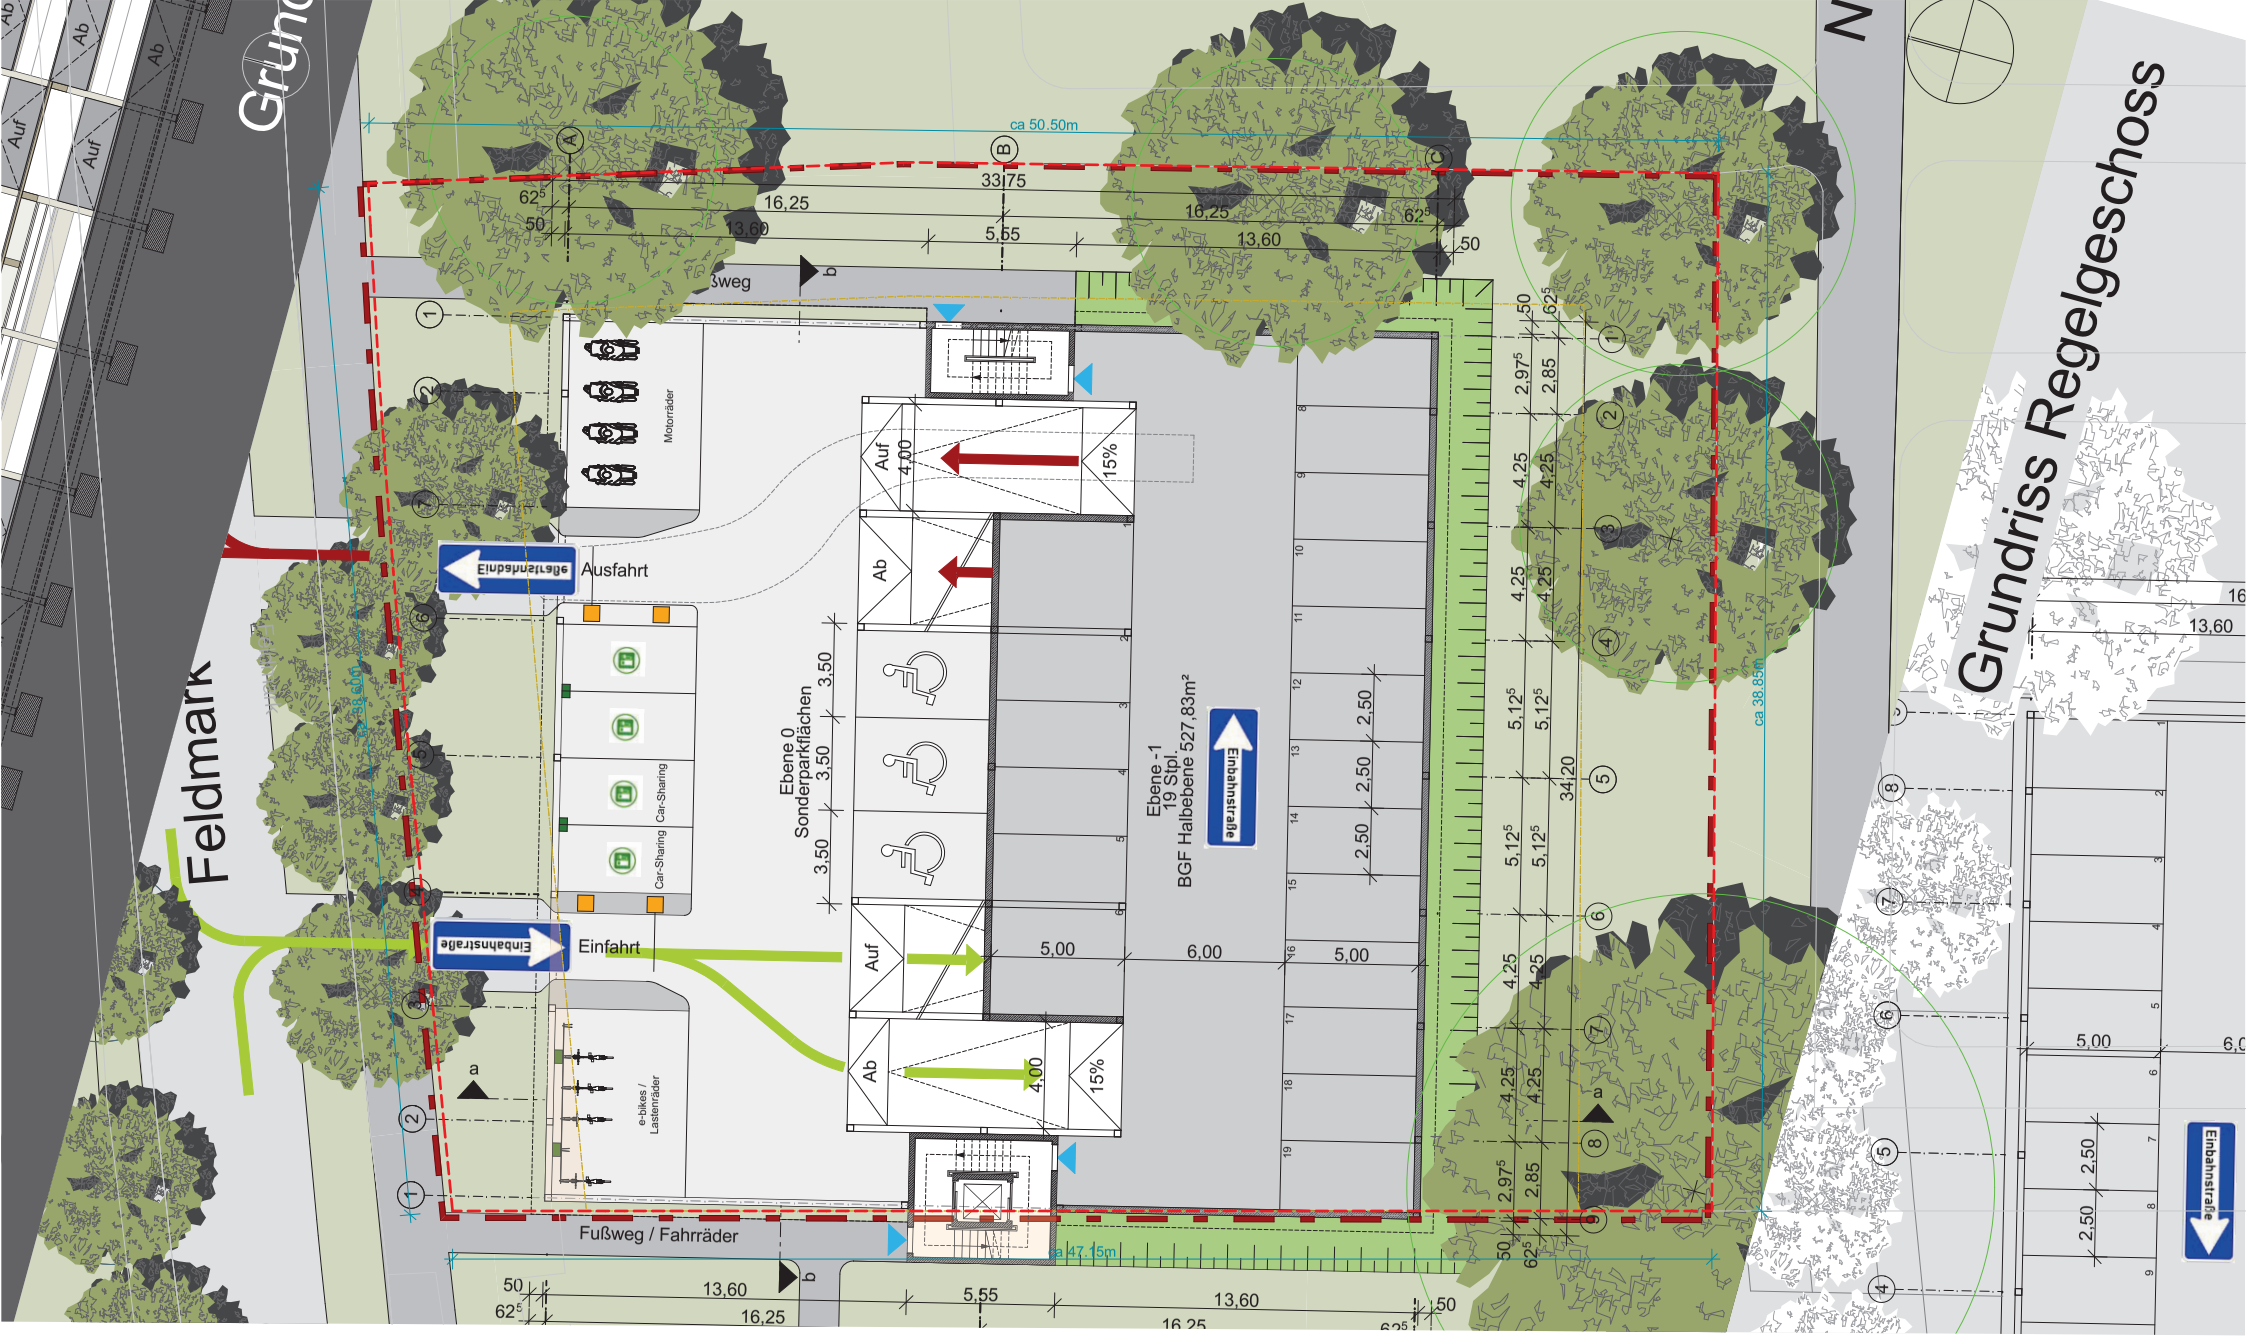

PGSJ
ARCHITEKTEN & INGENIEURE

m1:200 0 2 4 10m

VORPLANUNG